


Raumplan Trakt II

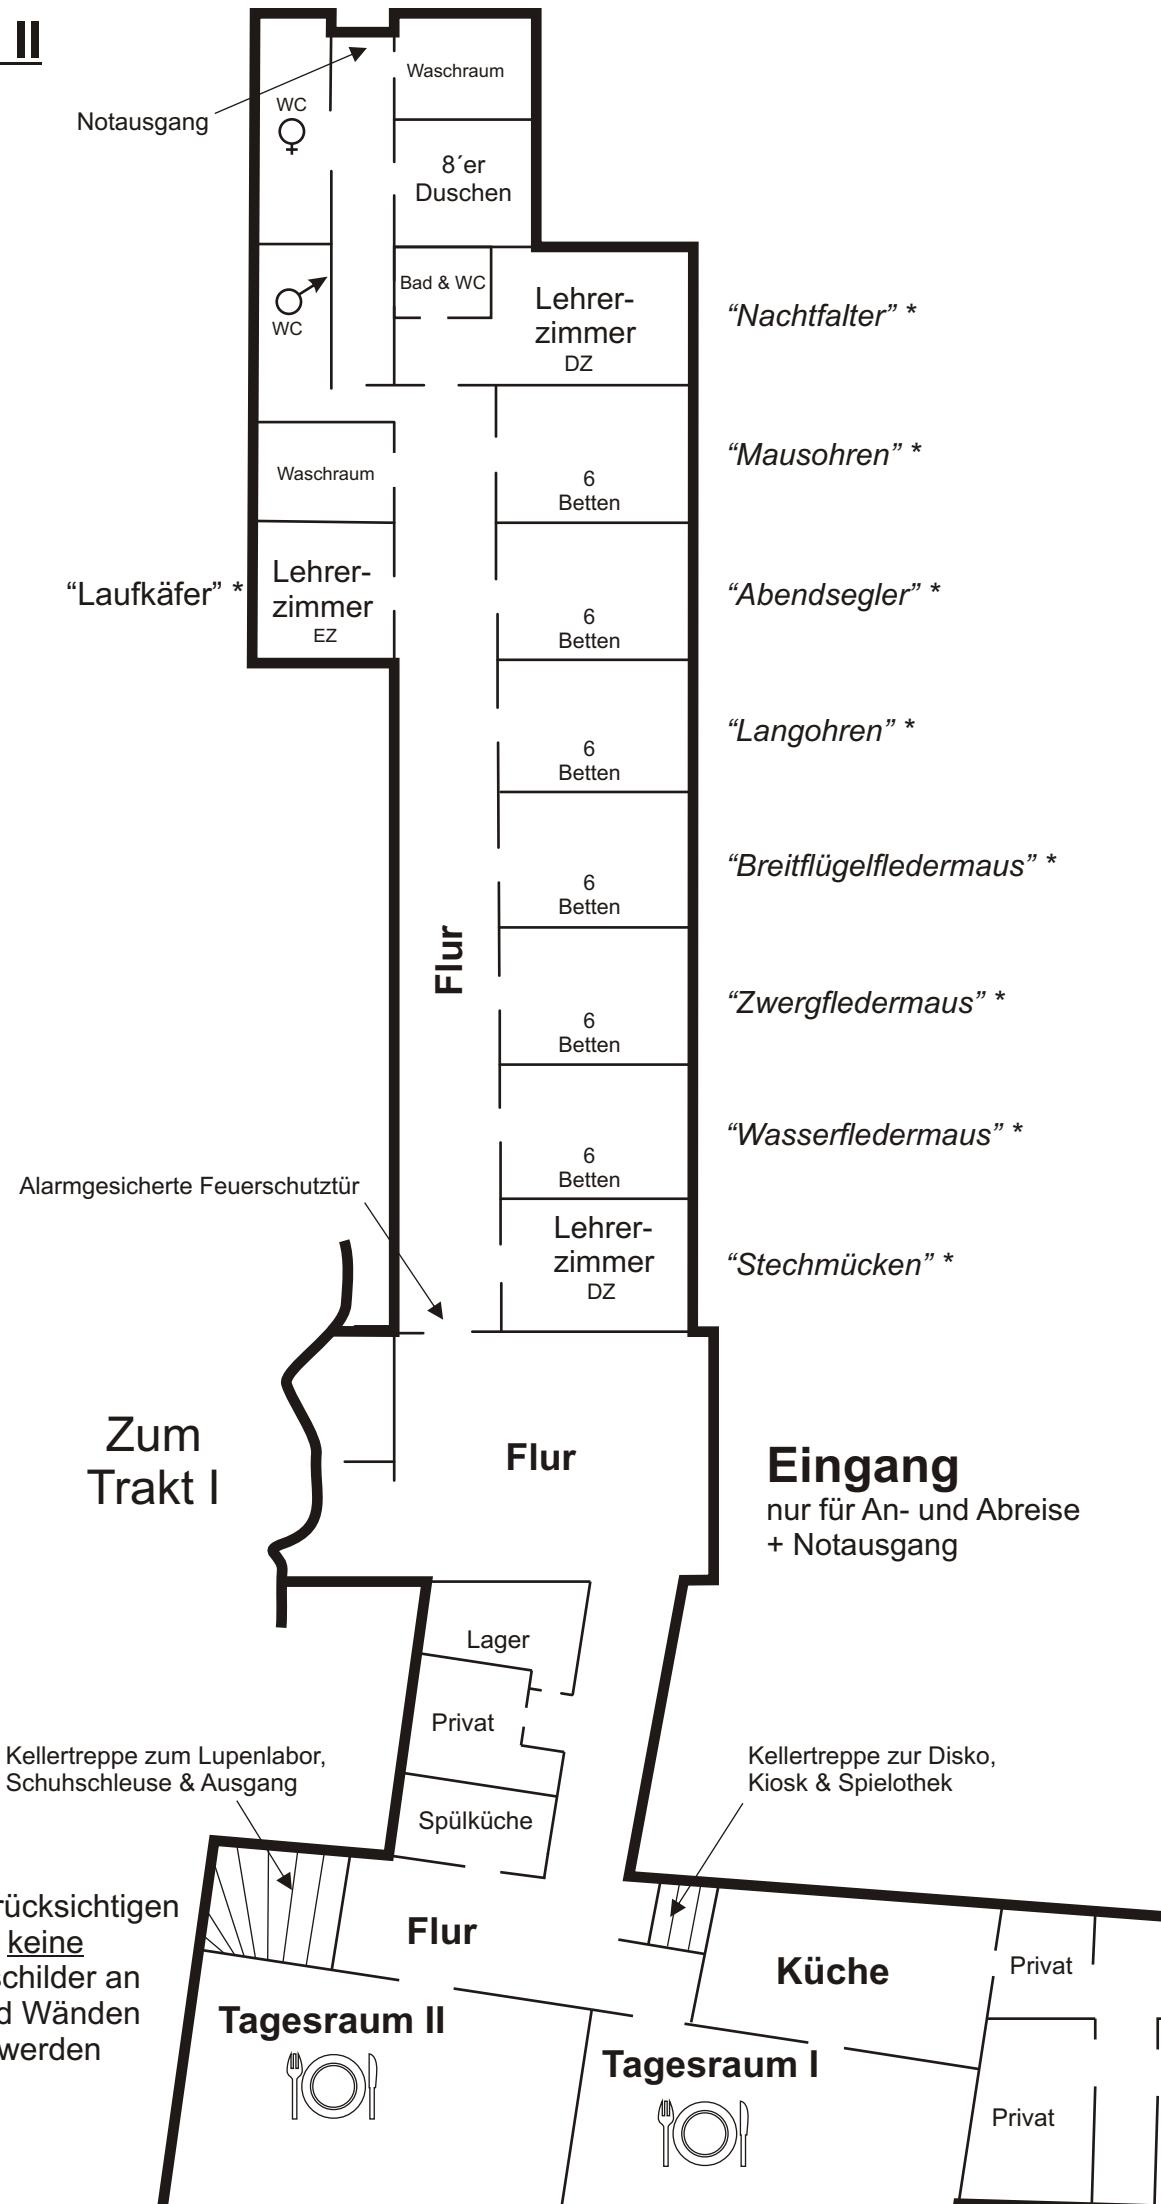

* bitte berücksichtigen Sie, dass keine Namensschilder an Türen und Wänden befestigt werden dürfen.
Danke!